
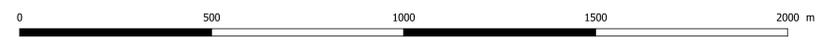


PLAN LOCAL D'URBANISME

Plan de
Zonage et risque

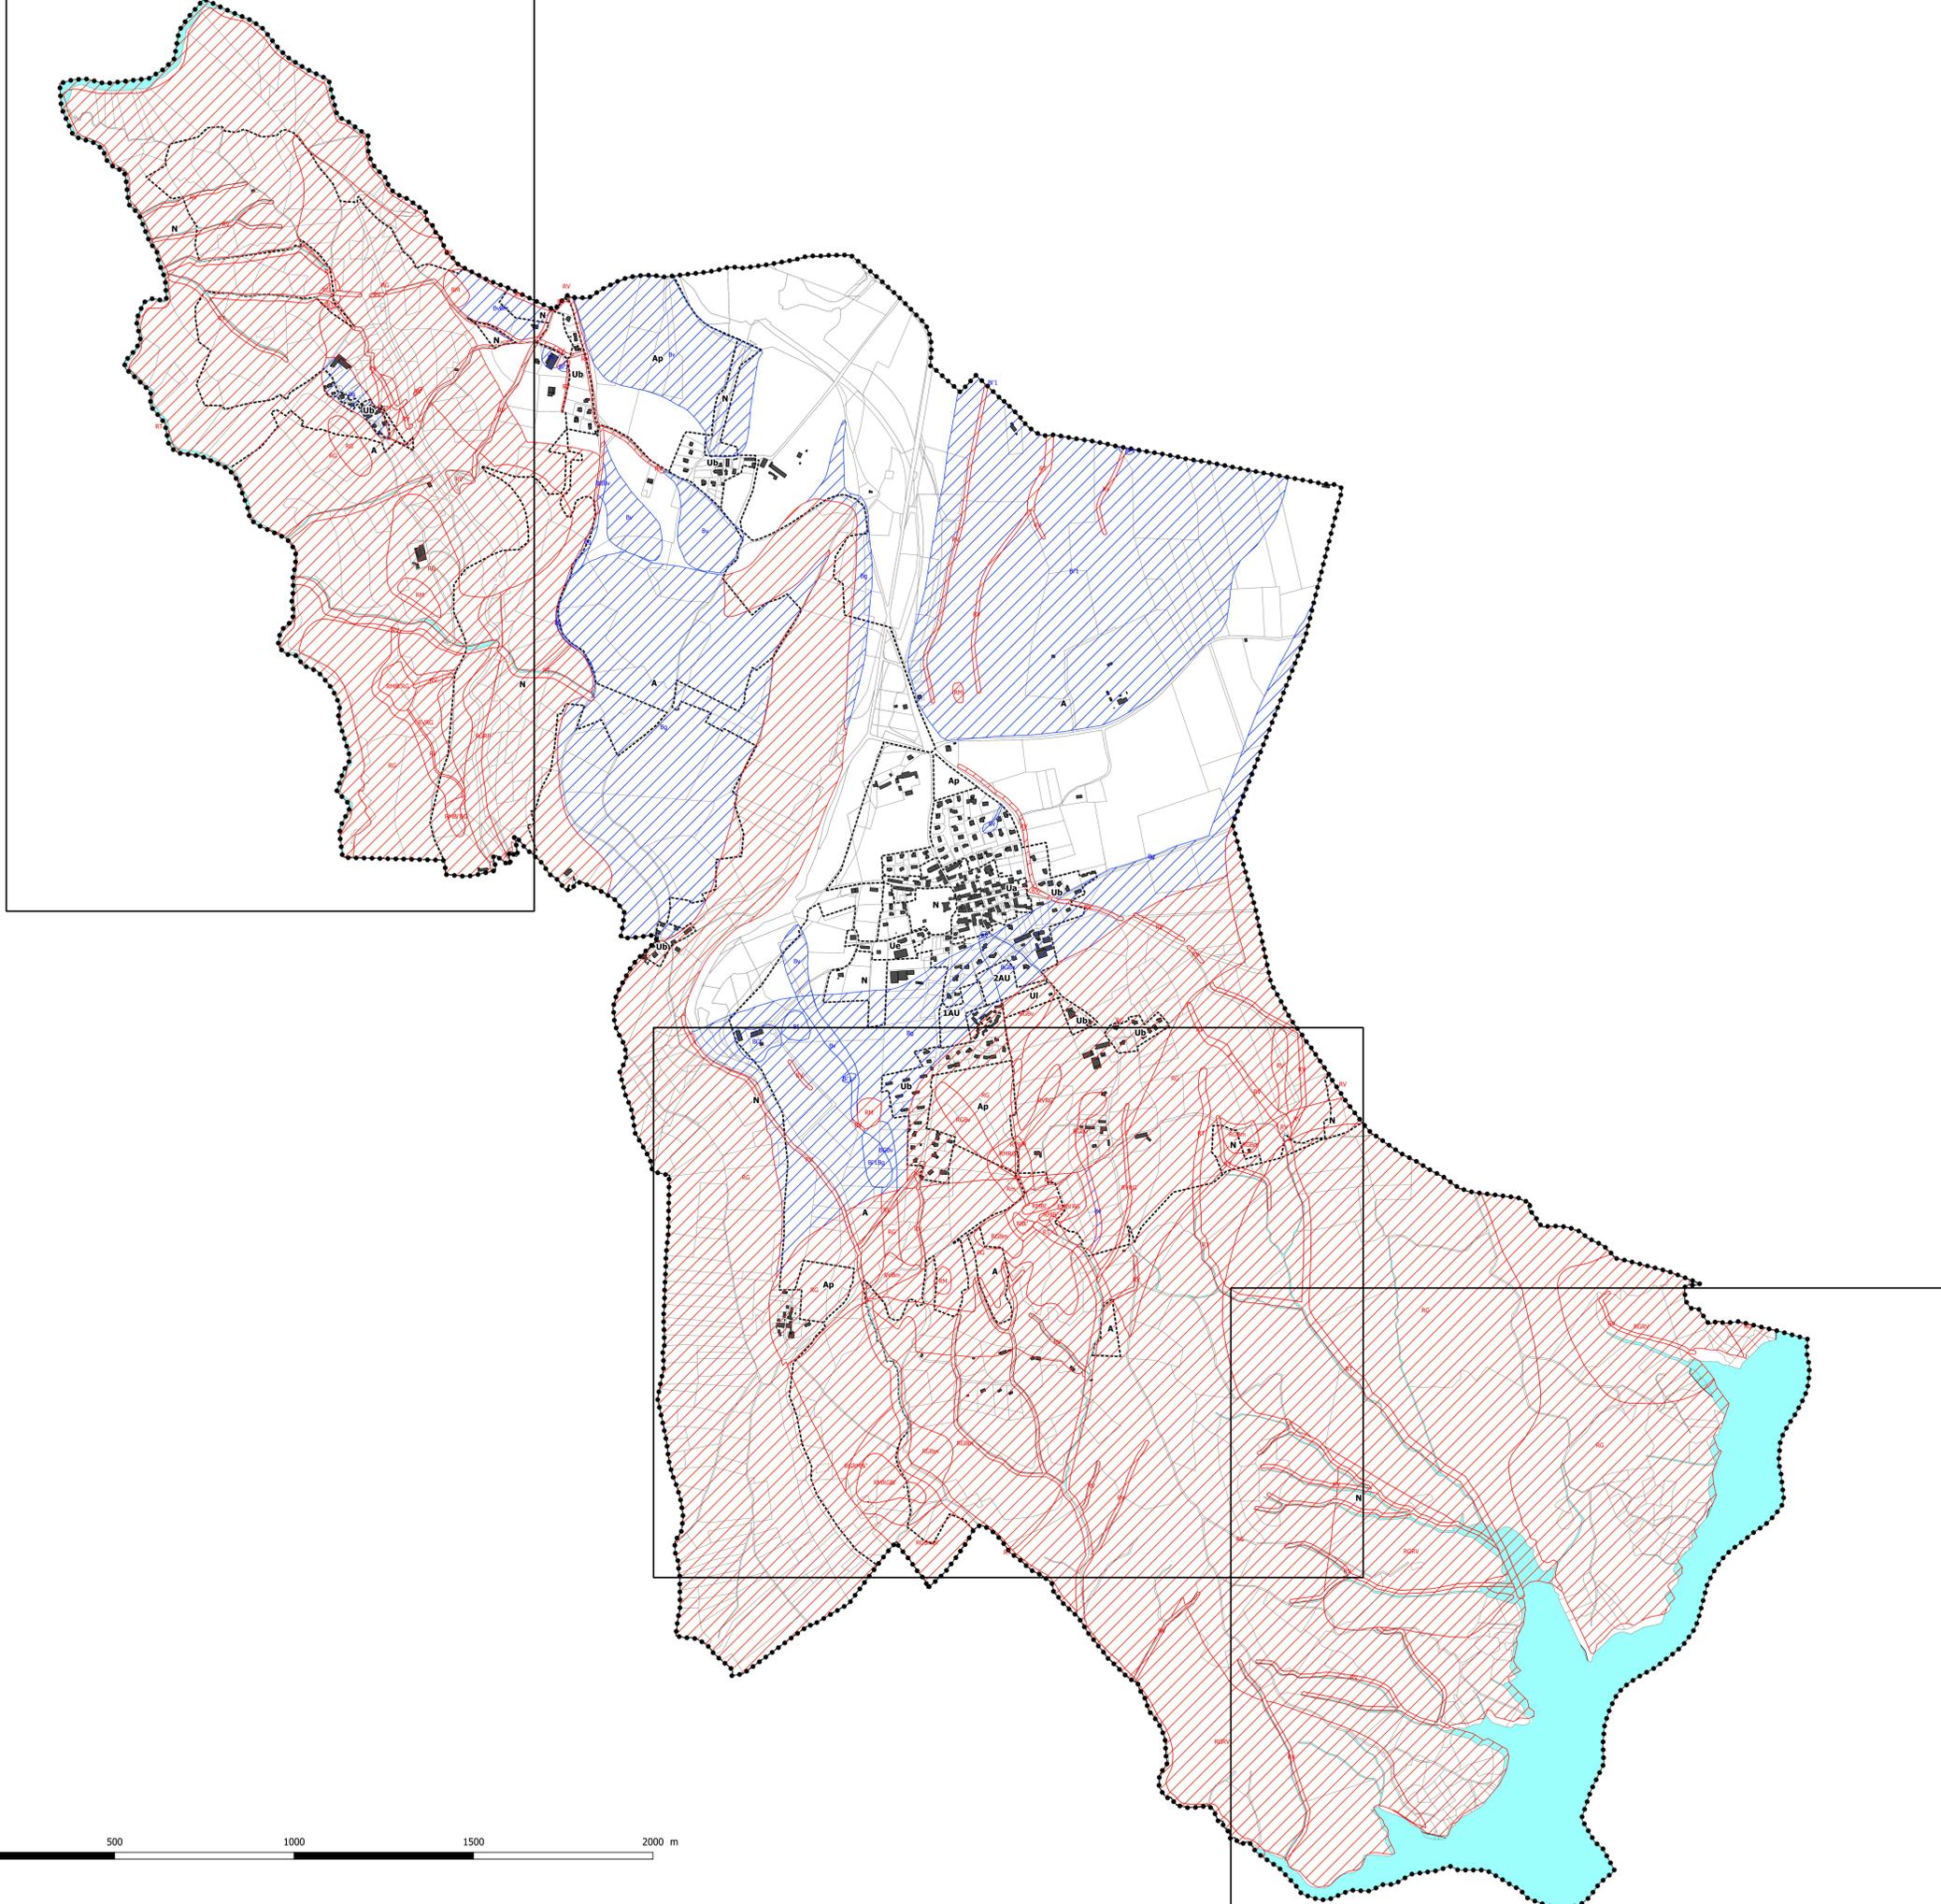

		Modifications	
		Indice	Date
 44 rue Charles Montreuil 37000 CHAMBERT Tel. 04 78 88 33 33 Fax. 04 78 88 31 38 www.epode.fr	N° de planche	A	
	N° de dossier	B	
	Date	C	septembre 2019
	Echelle	D	1/6500
	Elaboré par :	E	
	Validé par :	F	
Nature Modification :	G		
	H		
	I		
	J		

- Légende**
- Risques**
- Secteur constructible avec prescription
 - Secteur inconstructible en dehors des exceptions prédéfinies par le règlement type
- Les étiquettes dans les zones indiquent les phénomènes liés aux risques : les prescriptions sont inscrites dans le règlement**
- Aléa faible de ruissellement sur versant (ensemble de la commune)
- Les données risques proviennent du RTM de l'Isère, il est indiqué :
- Echelle à ne pas dépasser : le 1/5000e.
 - Epaisseur du trait : 3m sur le terrain.
- Voir annexe "R111-3"